




PIANO TERRA




PIANO PRIMO

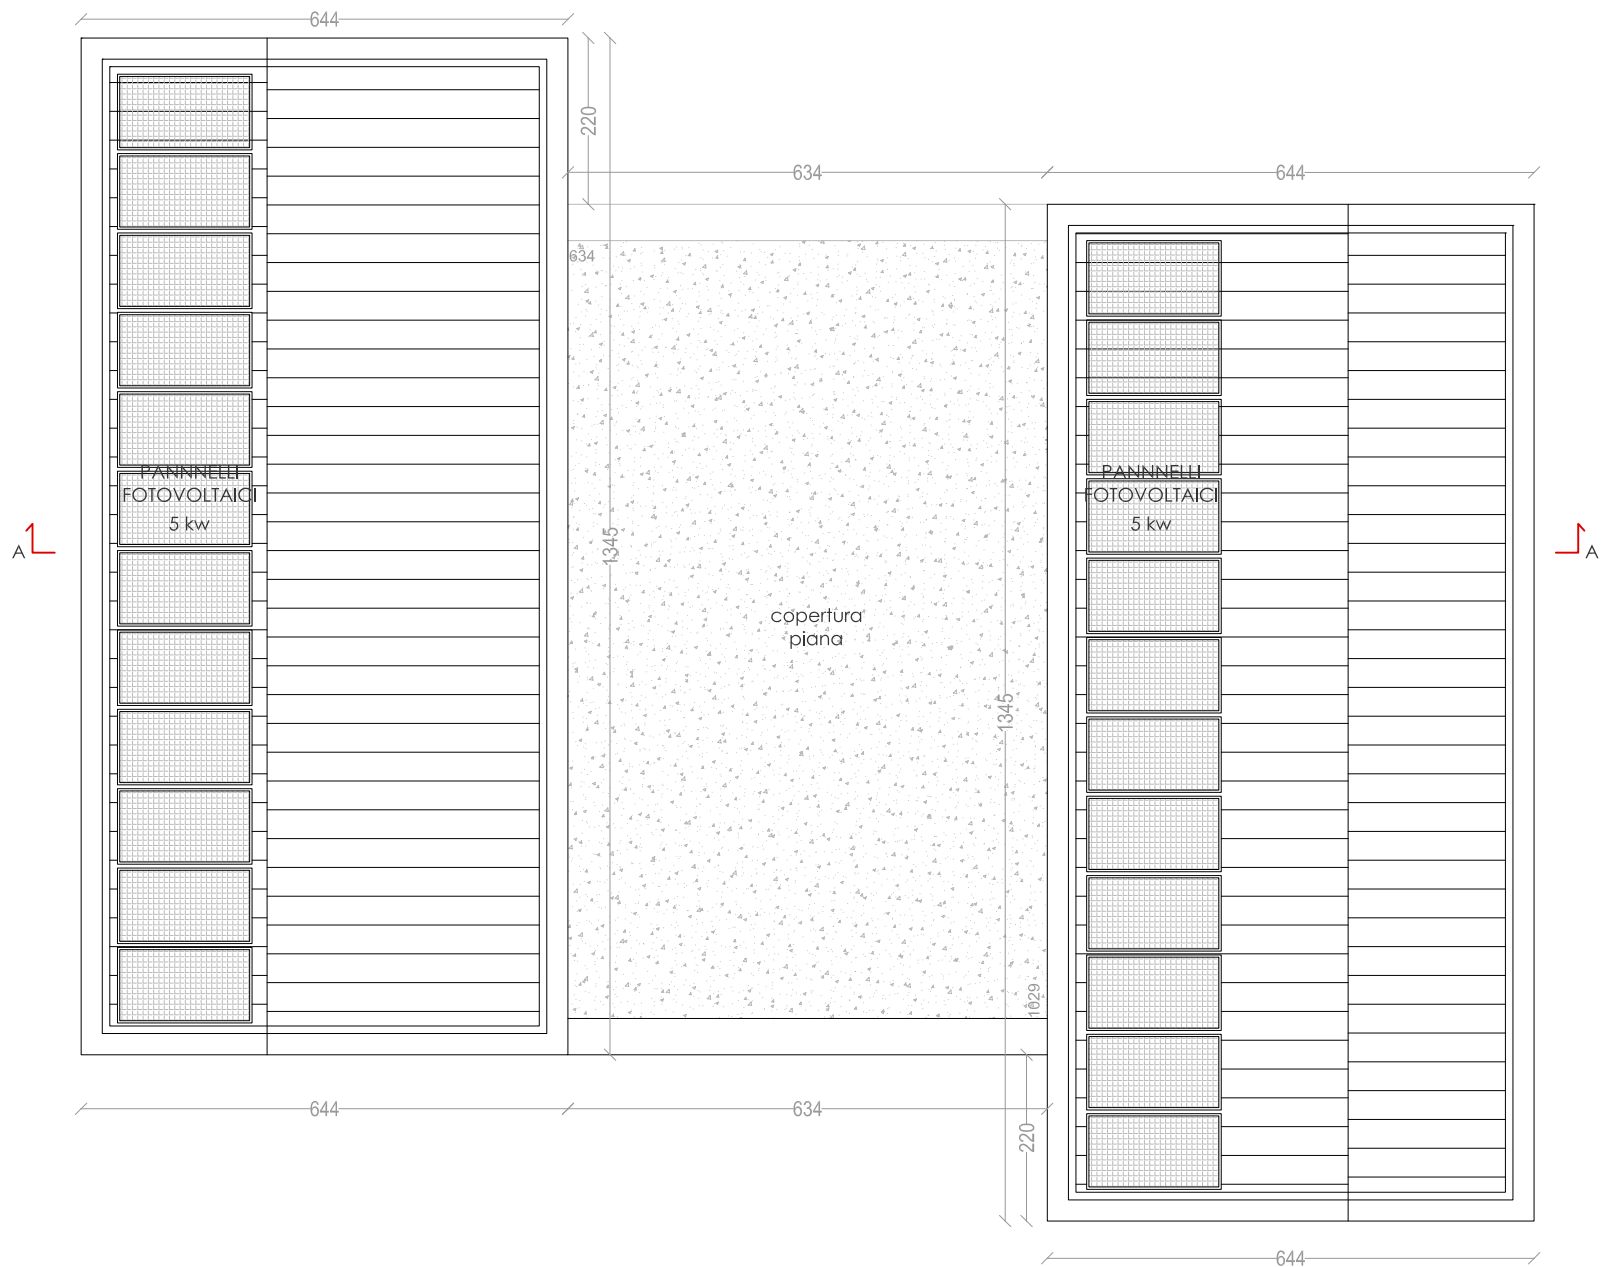

COPERTURA


- Potenza elettrica minima da installare obbligatoriamente ai sensi Allegato 3 del DLgs 28/2011:  
superficie in pianta a livello terreno (esclusi garage) x 0,05 = 195,92 x 0,05 = 9,80 kwp  
= 9,80 : 2 = 4,90 kwp

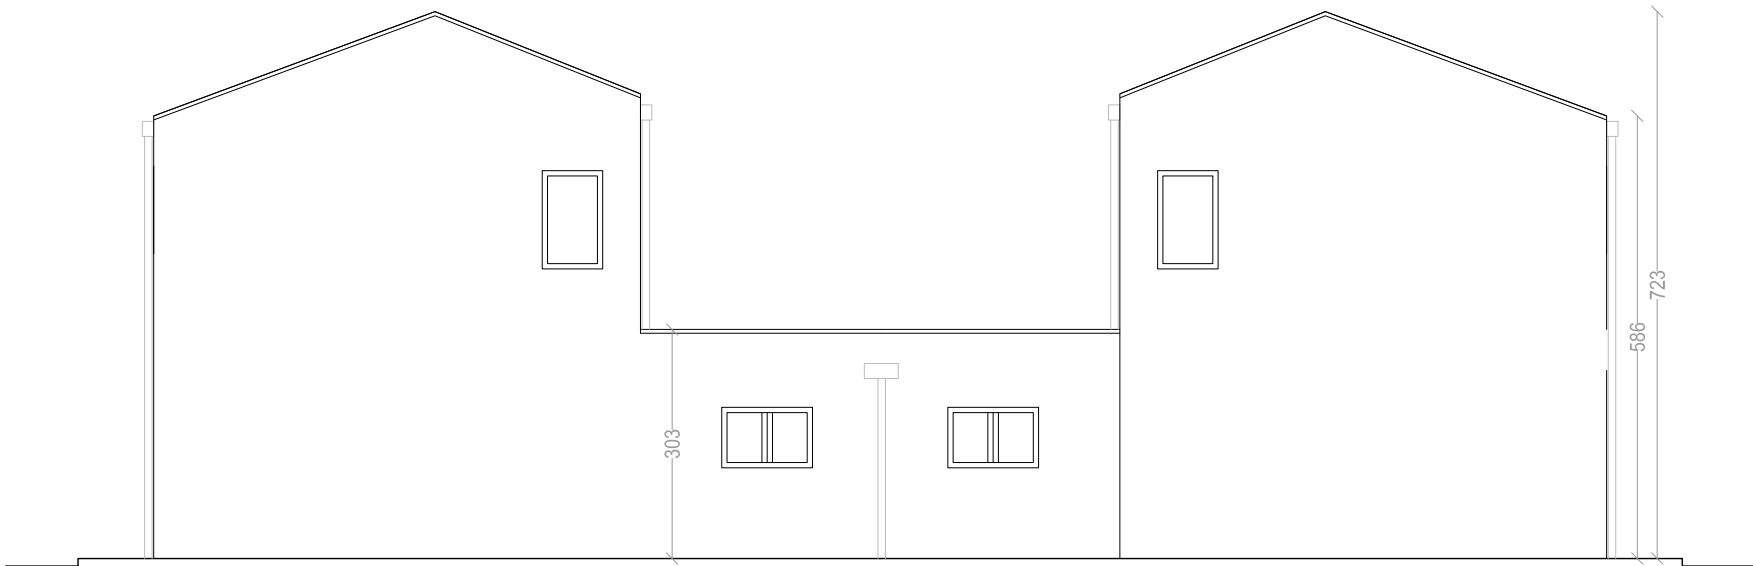


PROSPETTO NORD




PROSPETTO SUD

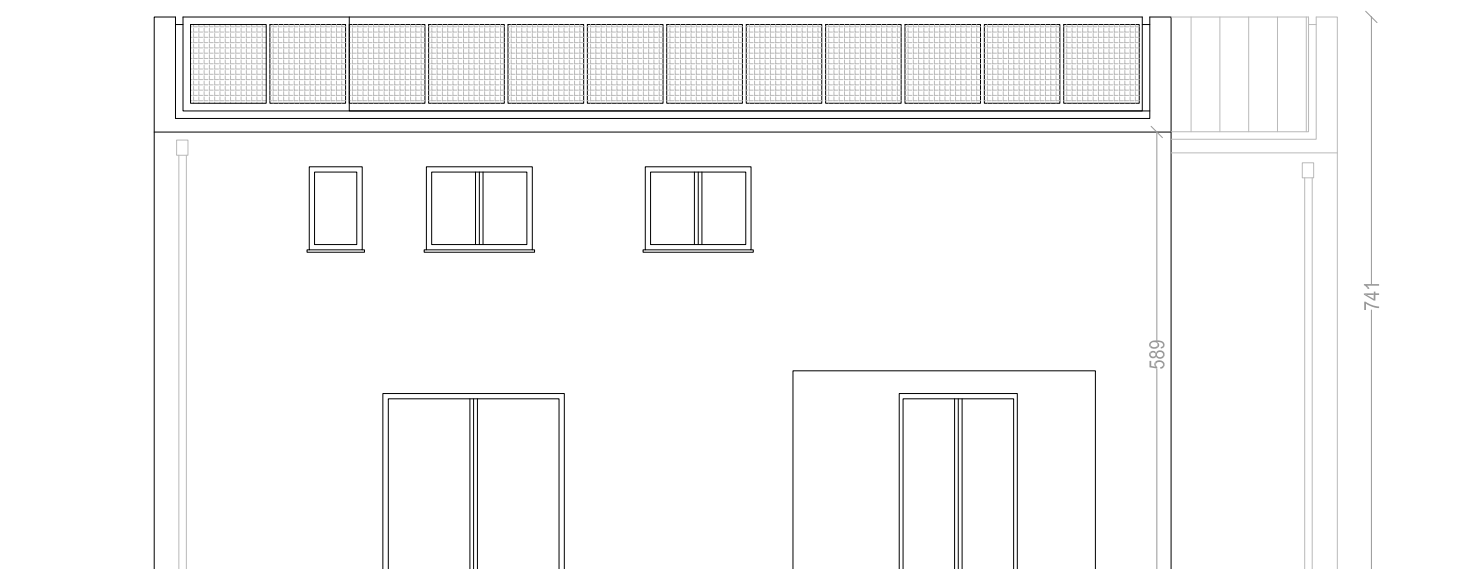

PROSPETTO OVEST

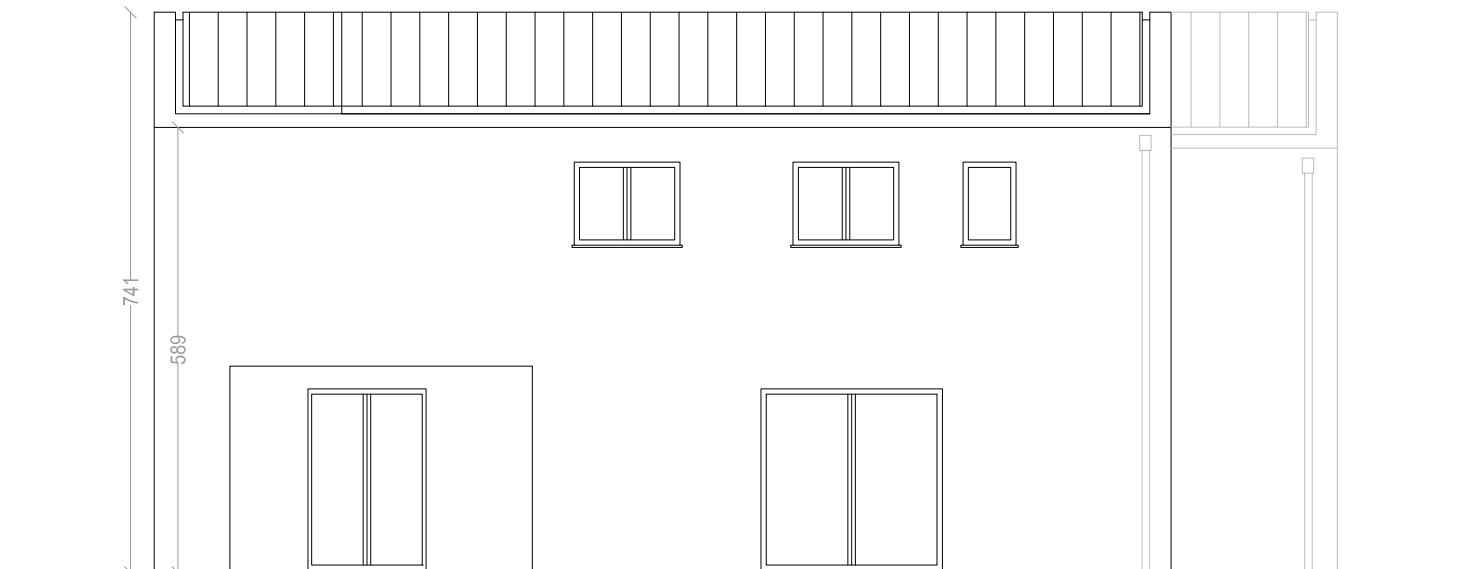

PROSPETTO EST

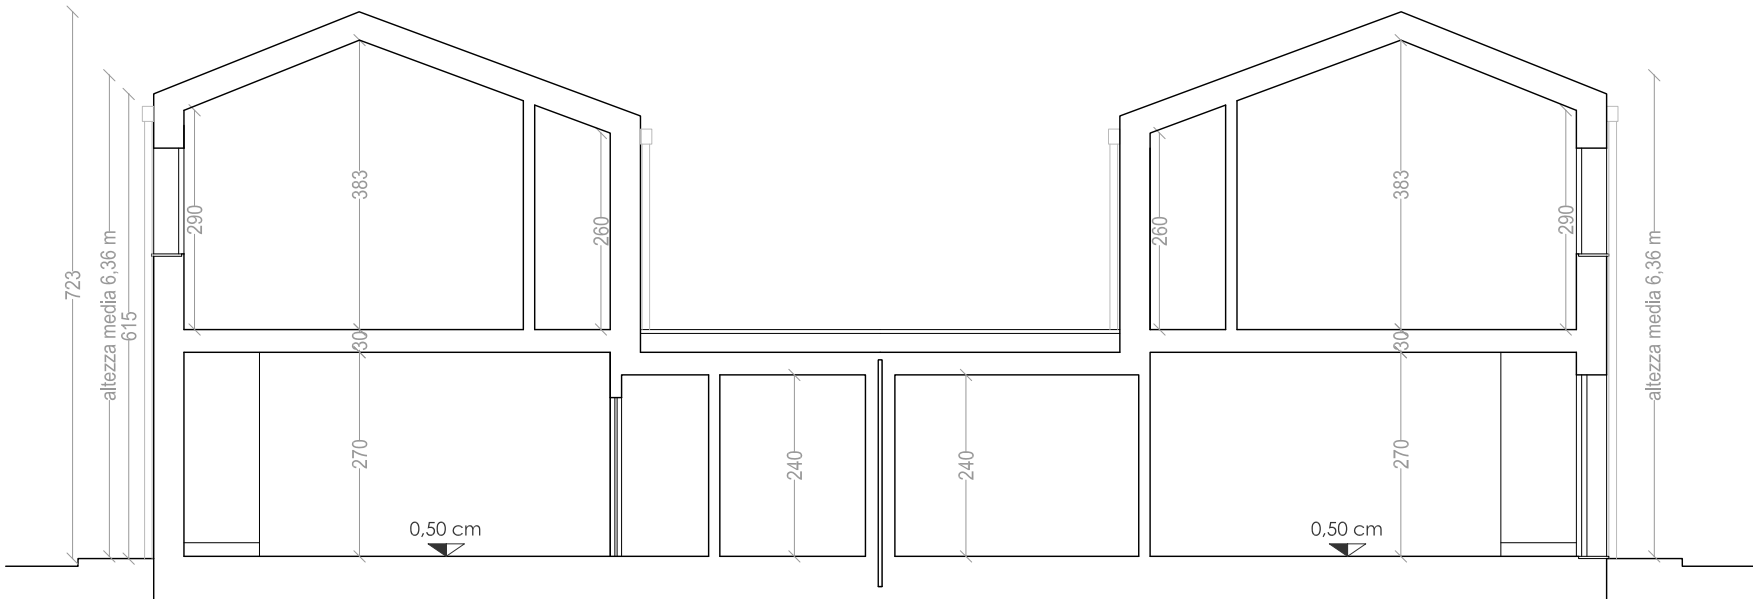

SEZIONE AA