


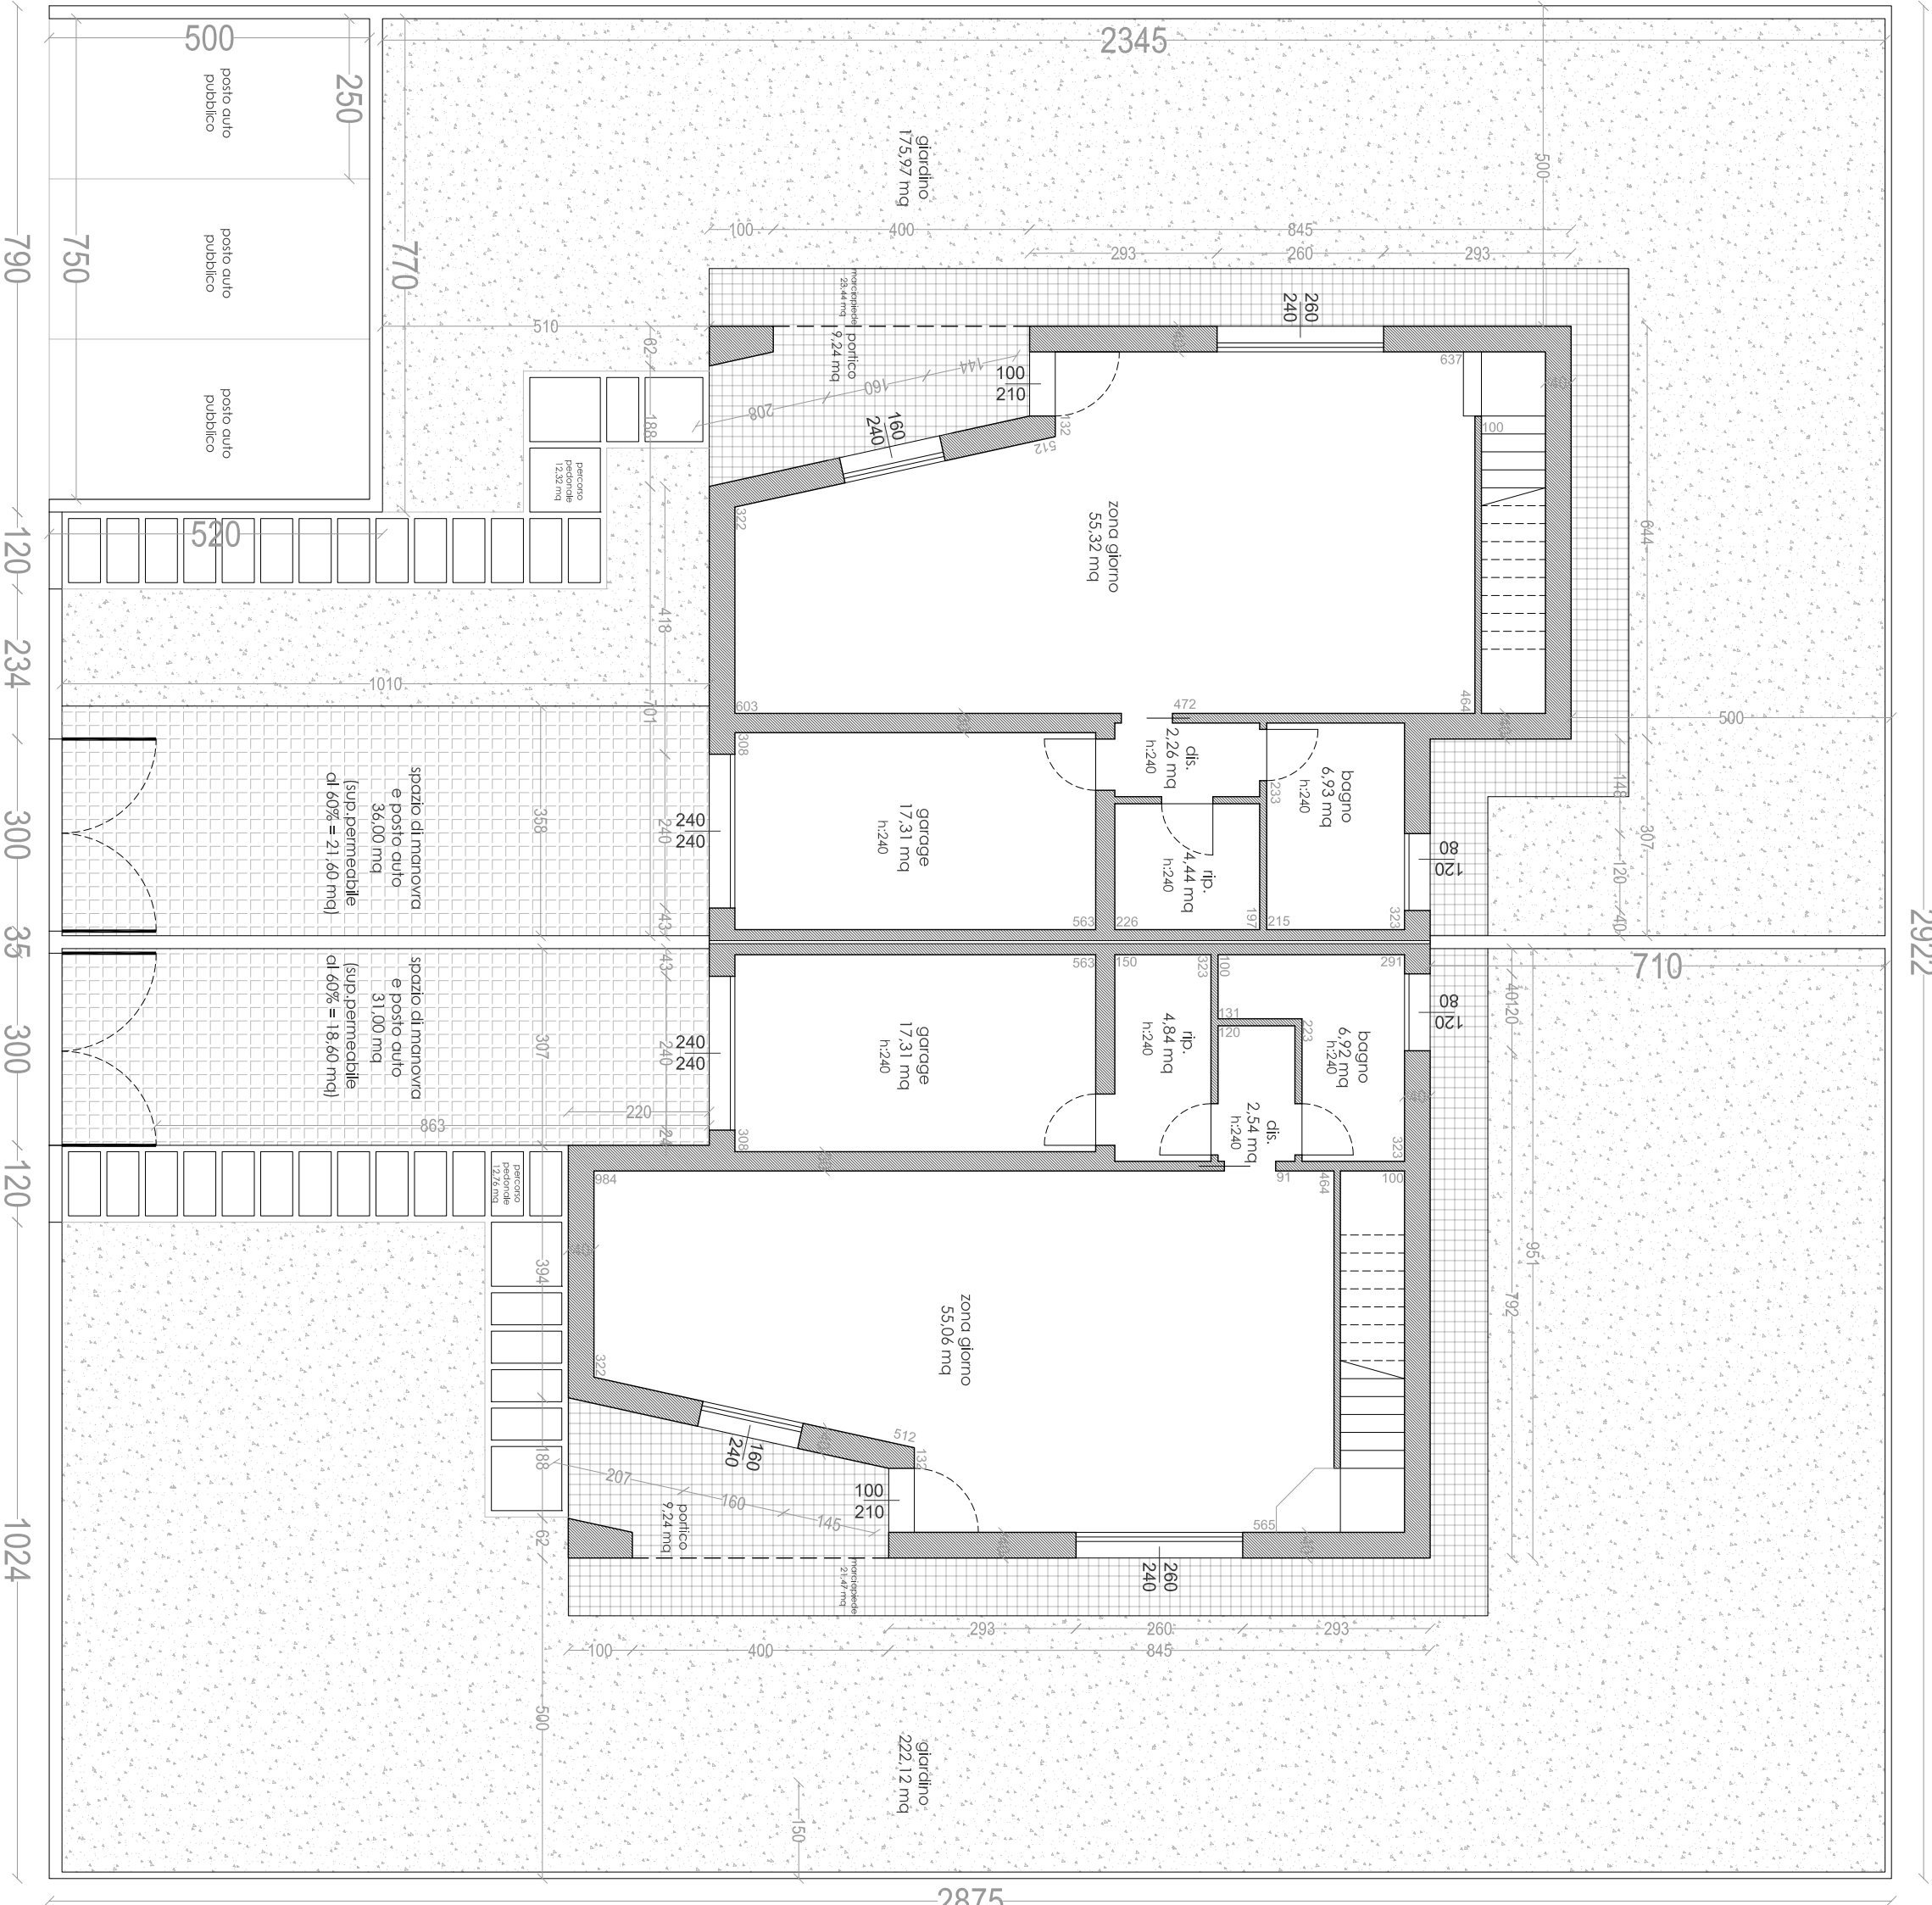

PLANIMETRIA STATO DI PROGETTO